


2:1

PRZEKRÓJ KANALIZACJI SANITARNEJ

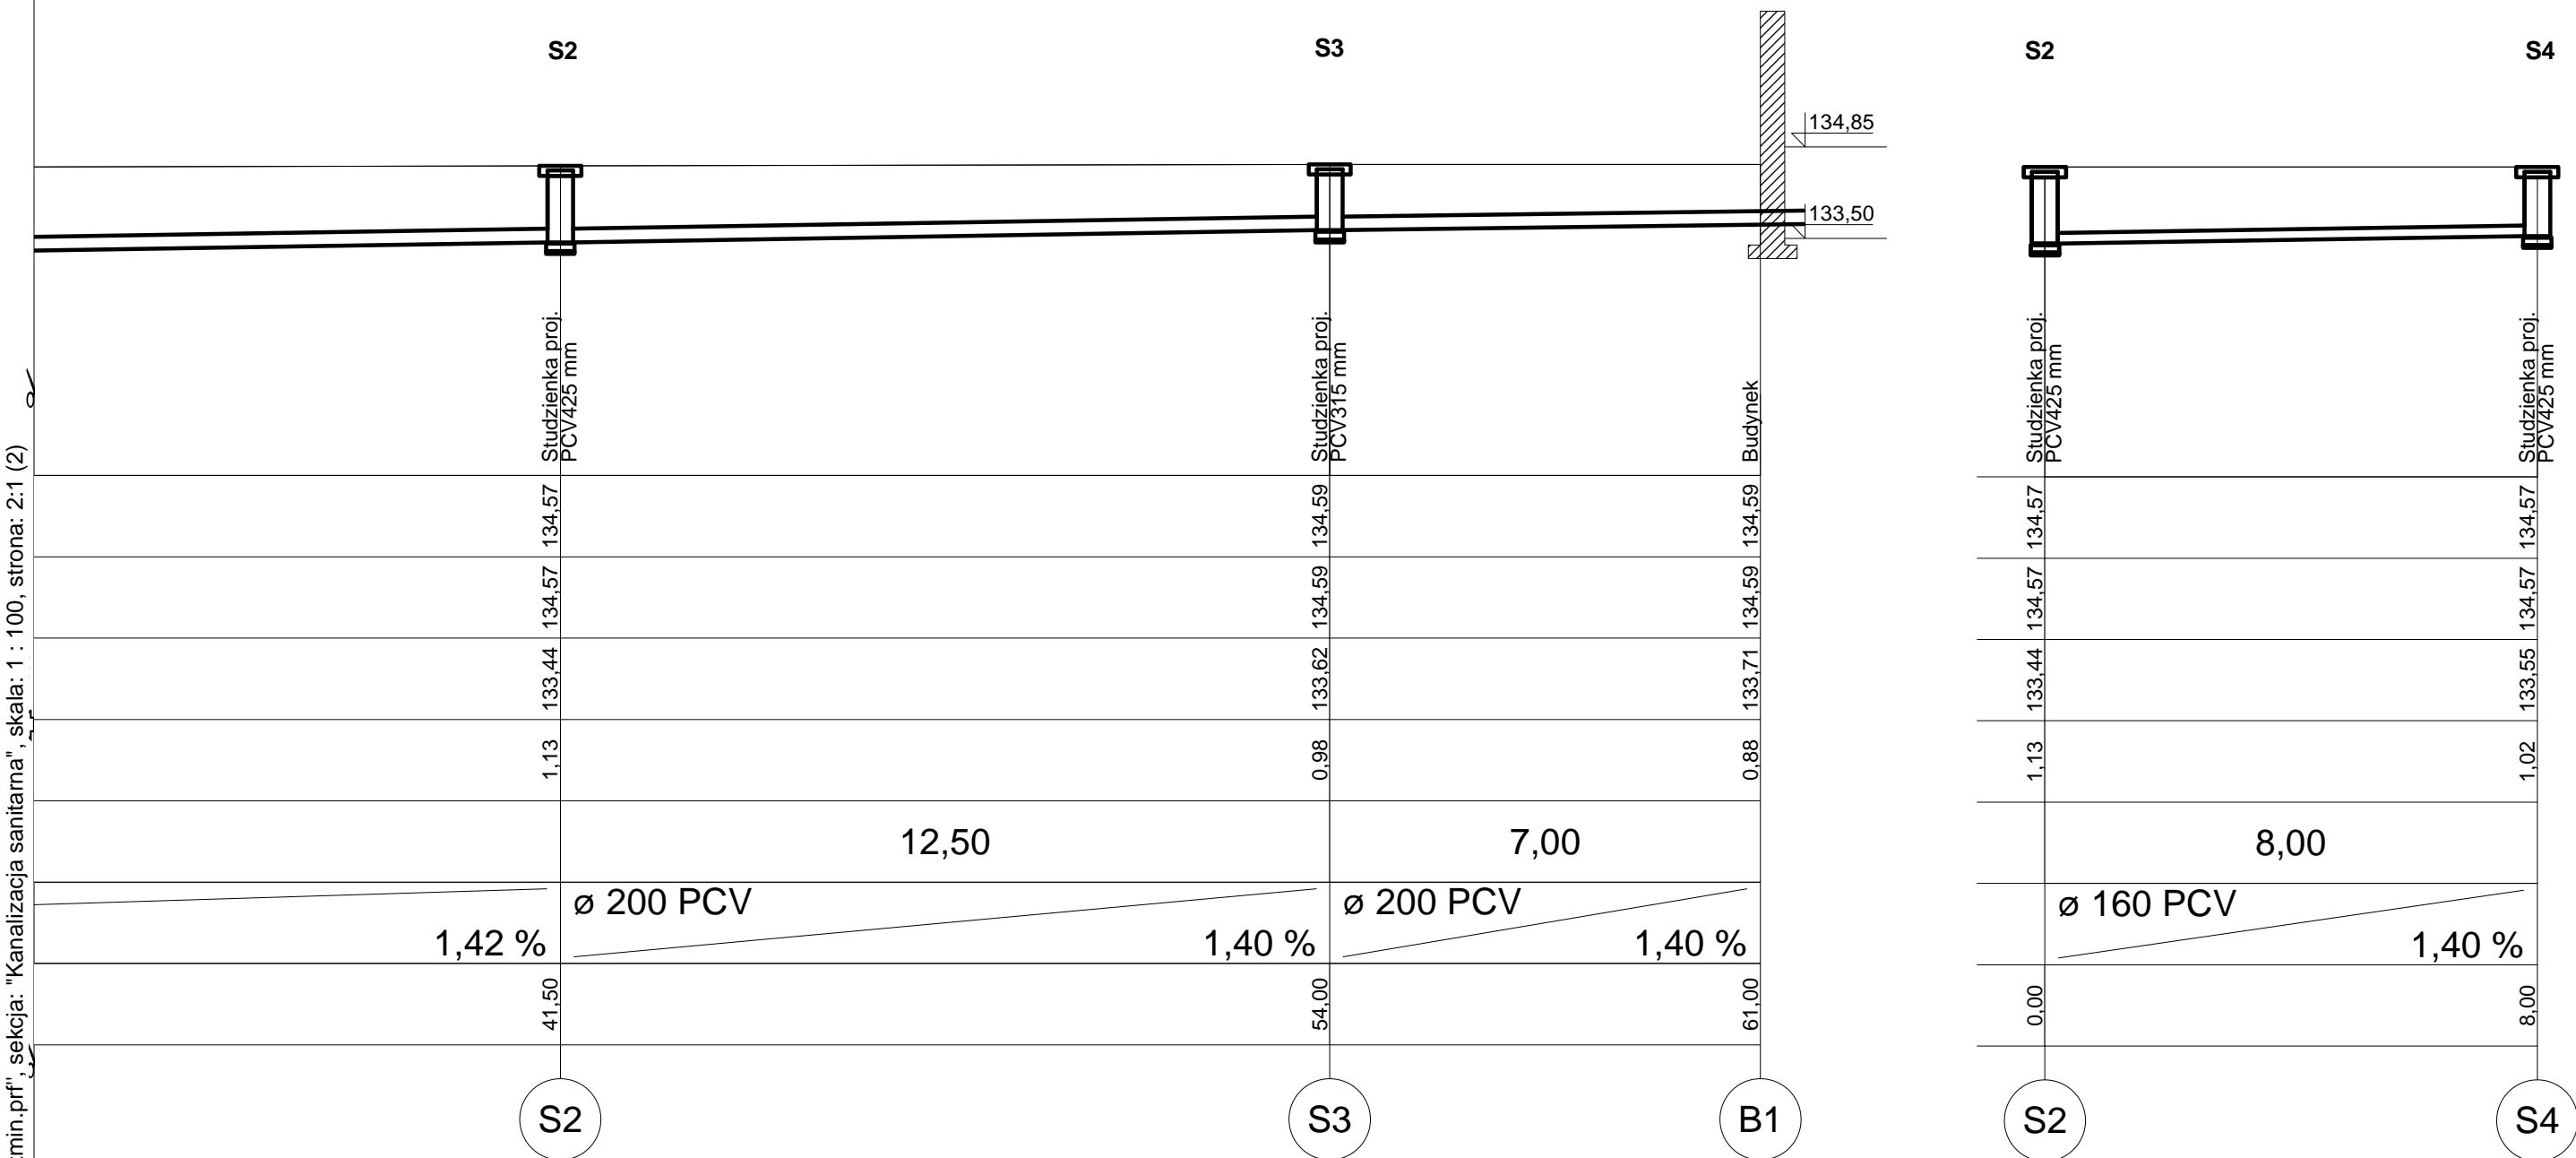

<b>Firma Projektowa Usługowo Handlowa HAWAR</b>		
63-700 Krotoszyn ul. Ceglarska 40		
Temat:	Faza:	
MODERNIZACJA KANALIZACJI	P. B.	
Tytuł rys.:	Data:	
Przekrój kanalizacji sanitarnej	2017-09-17	
Investor:	Skala:	
SP ZOZ Krotoszyn ul. Młyńska 2	1:100	
Autor projektu:	Podpis:	Nr rys.:
inż. Włodzimierz Warkocz UAN 7342-37/93		
Wykonał:	Podpis:	
inż. Włodzimierz Warkocz		
Sprawdził:	Podpis:	2

Gredi-profile V2.0. Projekt: "Kanalizacja - Szpital Koźmin.prf", sekcja: "Kanalizacja sanitarna", skala: 1 : 100, strona: 2:1 (2)