
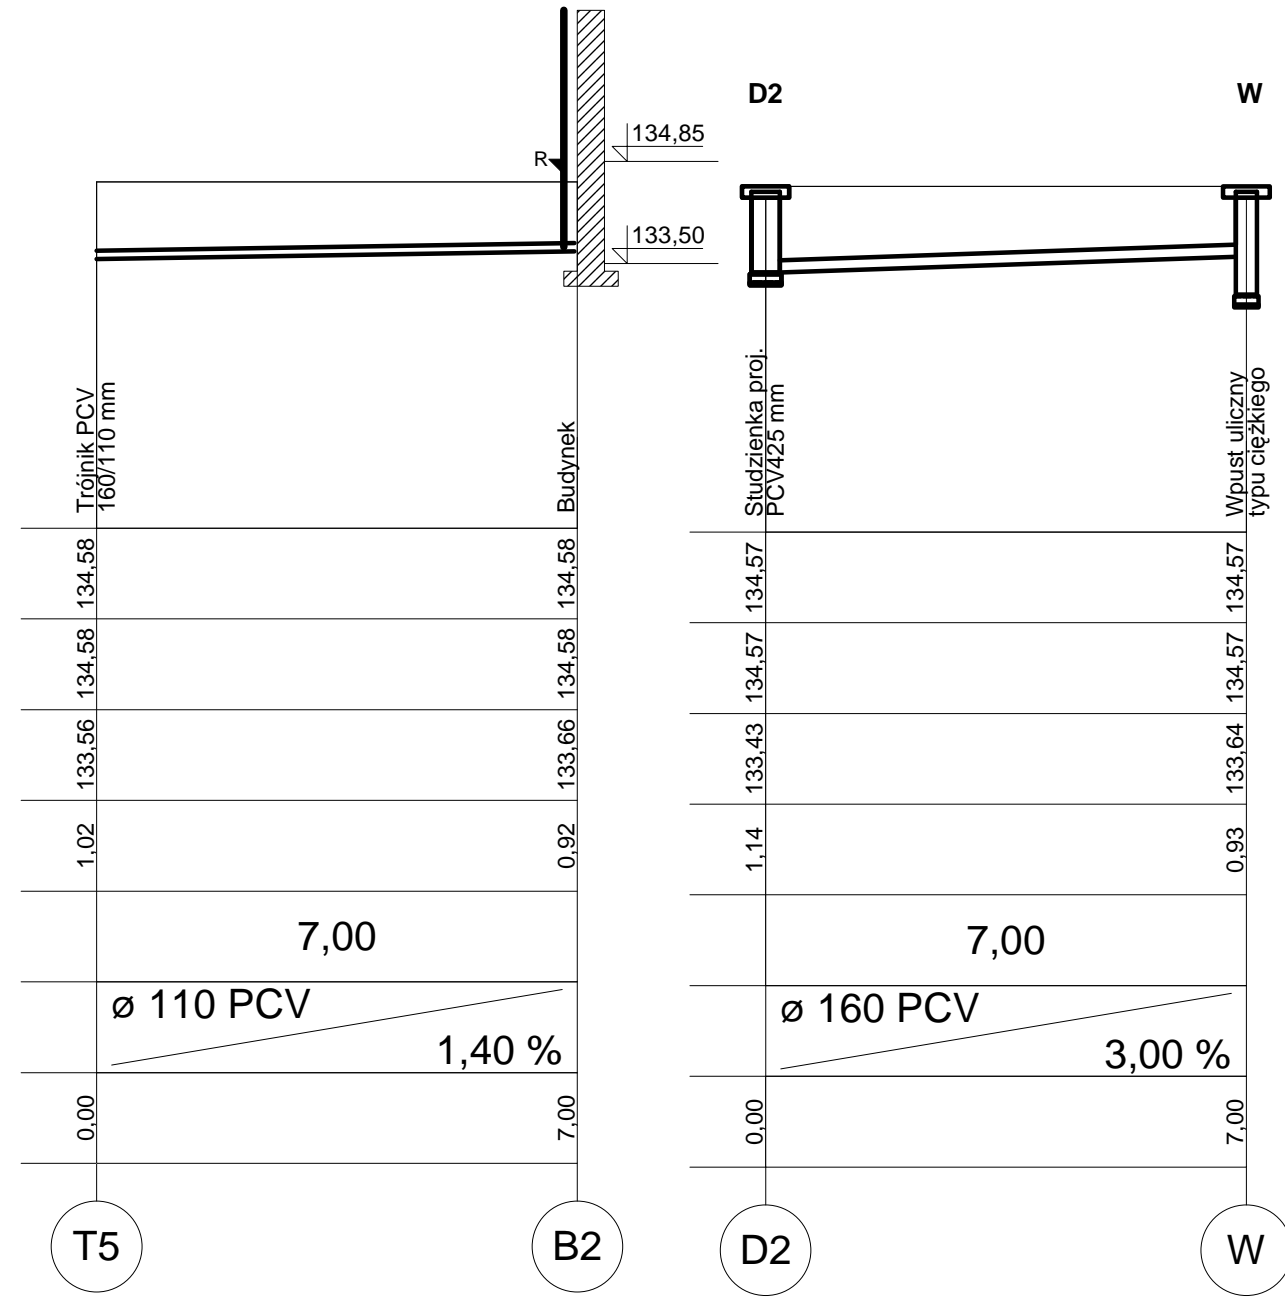


2:1

PRZEKRÓJ KANALIZACJI DESZCZOWEJ

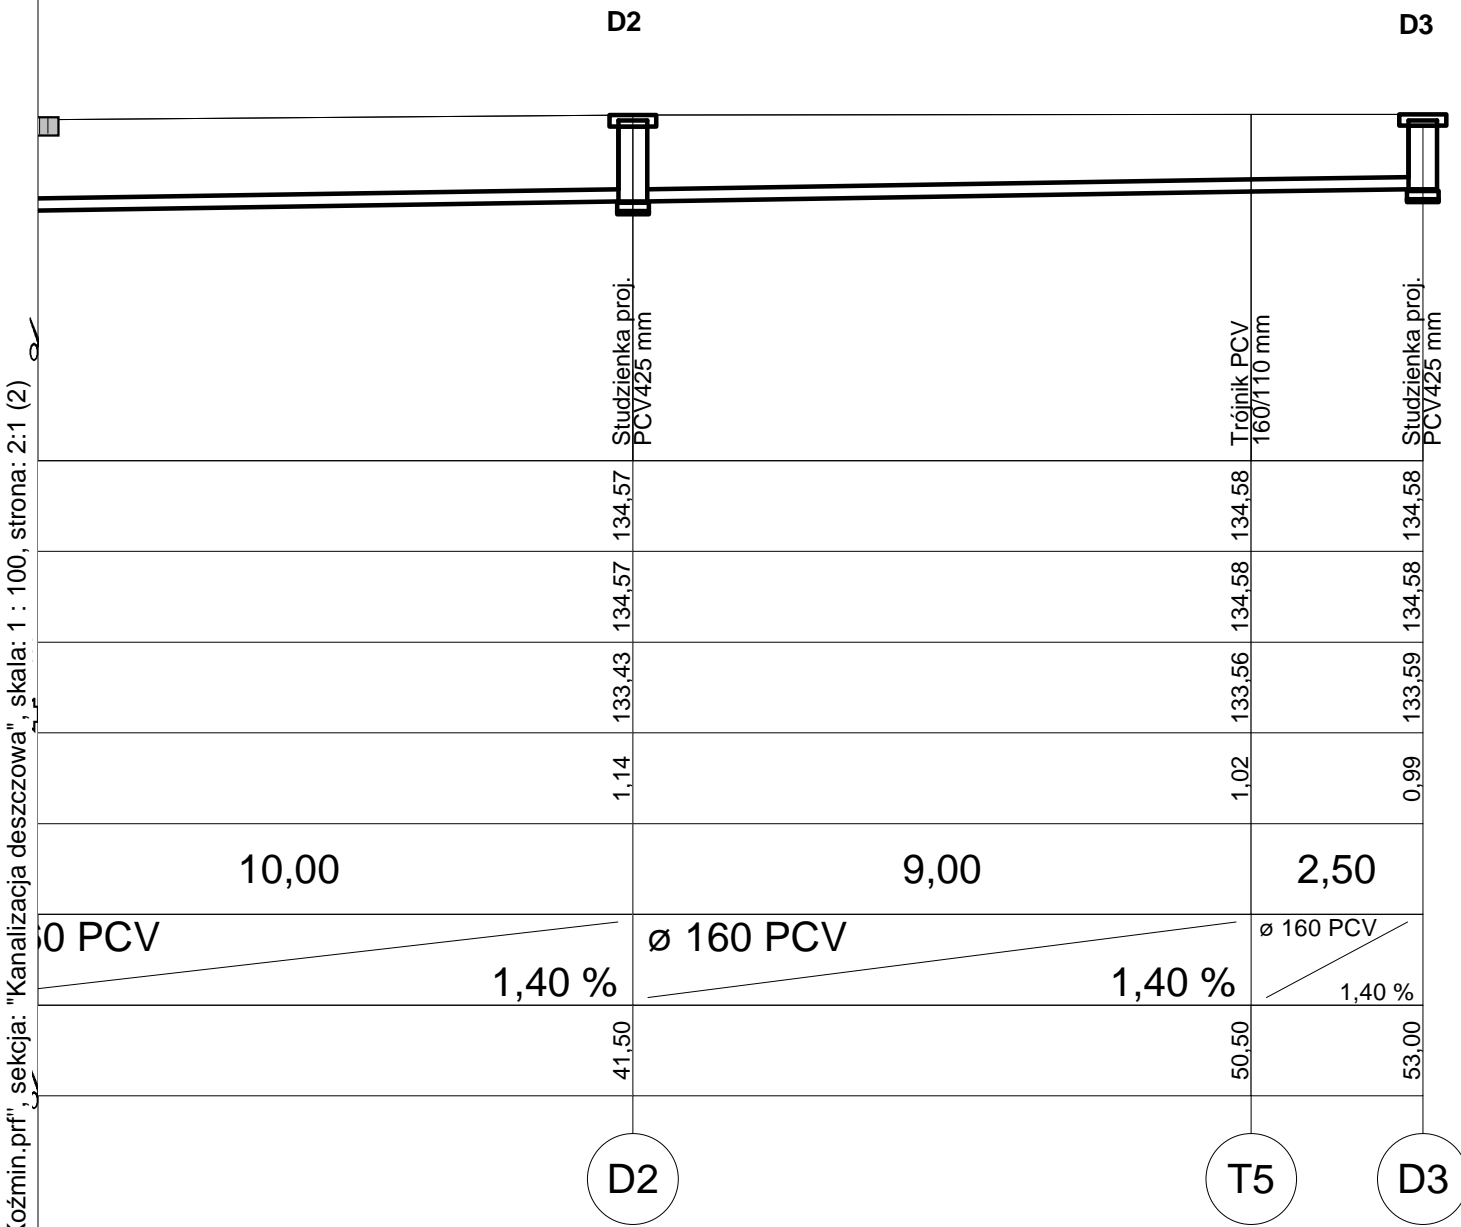

Firma Projektowa Usługowo Handlowa HAWAR		
63-700 Krotoszyn ul. Ceglarska 40		
Temat:	MODERNIZACJA KANALIZACJI	Faza: P. B.
Tytuł rys.:	Przekrój kanalizacji deszczowej	Data: 2017-09-17
Investor:	SP ZOZ Krotoszyn ul. Młyńska 2	Skala: 1:100
Autor projektu:	inż. Włodzimierz Warkocz UAN 7342-37/93	Nr rys.: 3
Wykonał:	inż. Włodzimierz Warkocz	
Sprawdził:		

Gredi-profile V2.0. Projekt: "Kanalizacja - Szpital Koźmin.prf", sekcja: "Kanalizacja deszczowa", skala: 1 : 100, strona: 2:1 (2)