


Rozmieszczenie pomieszczeń Szpitala Miejskiego w Krotoszynie


– początek XX w.

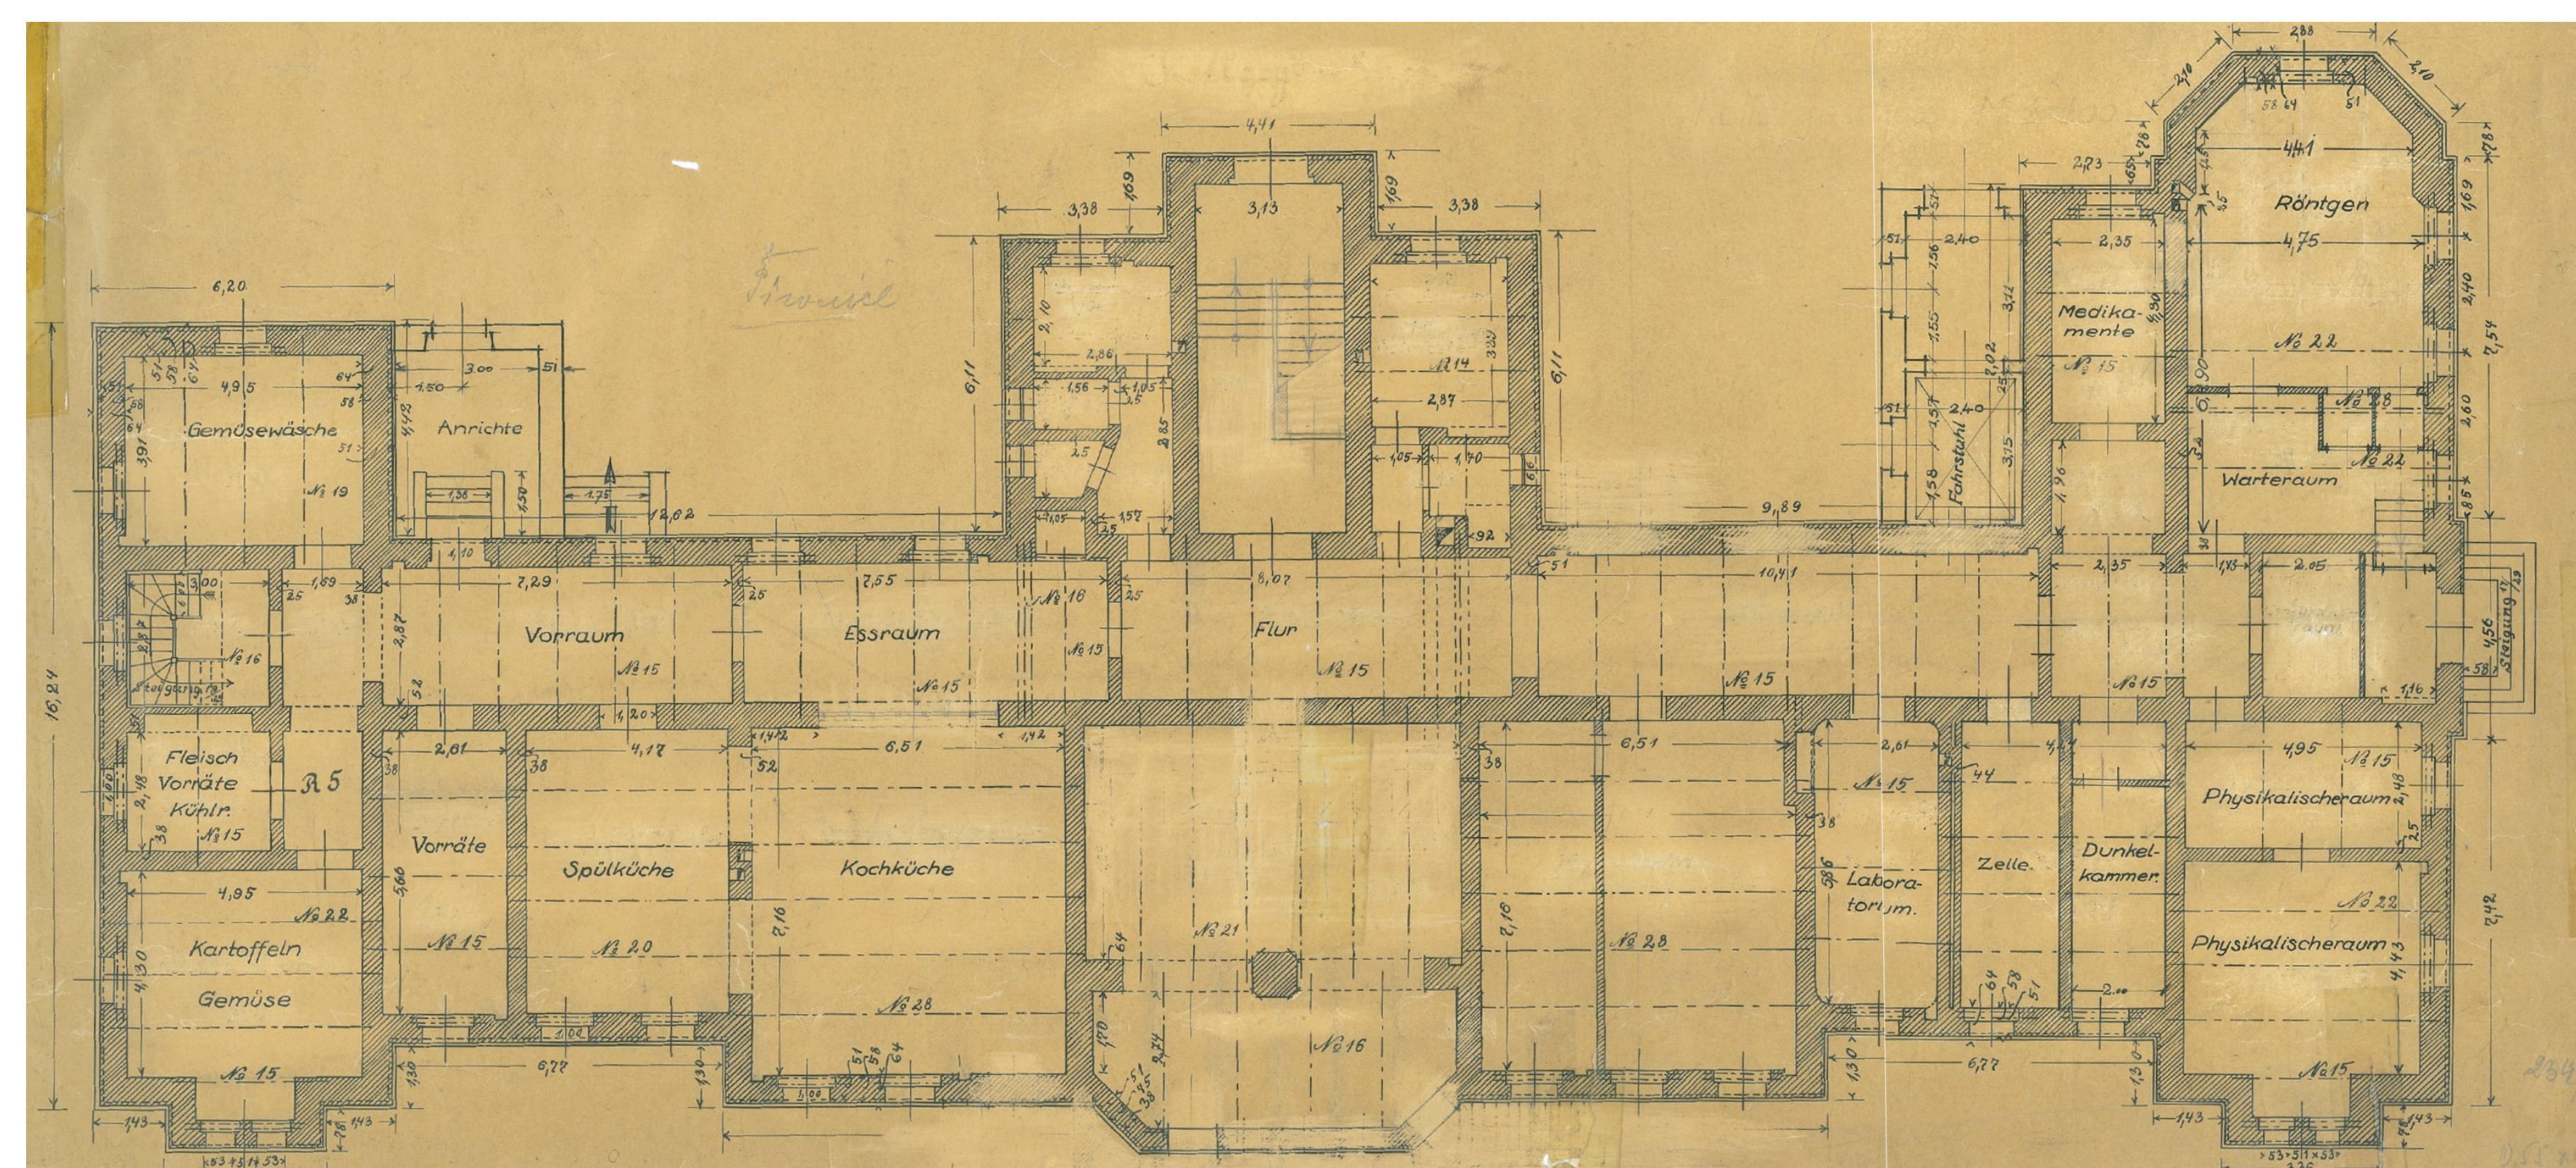


Przyziemie



I piętro

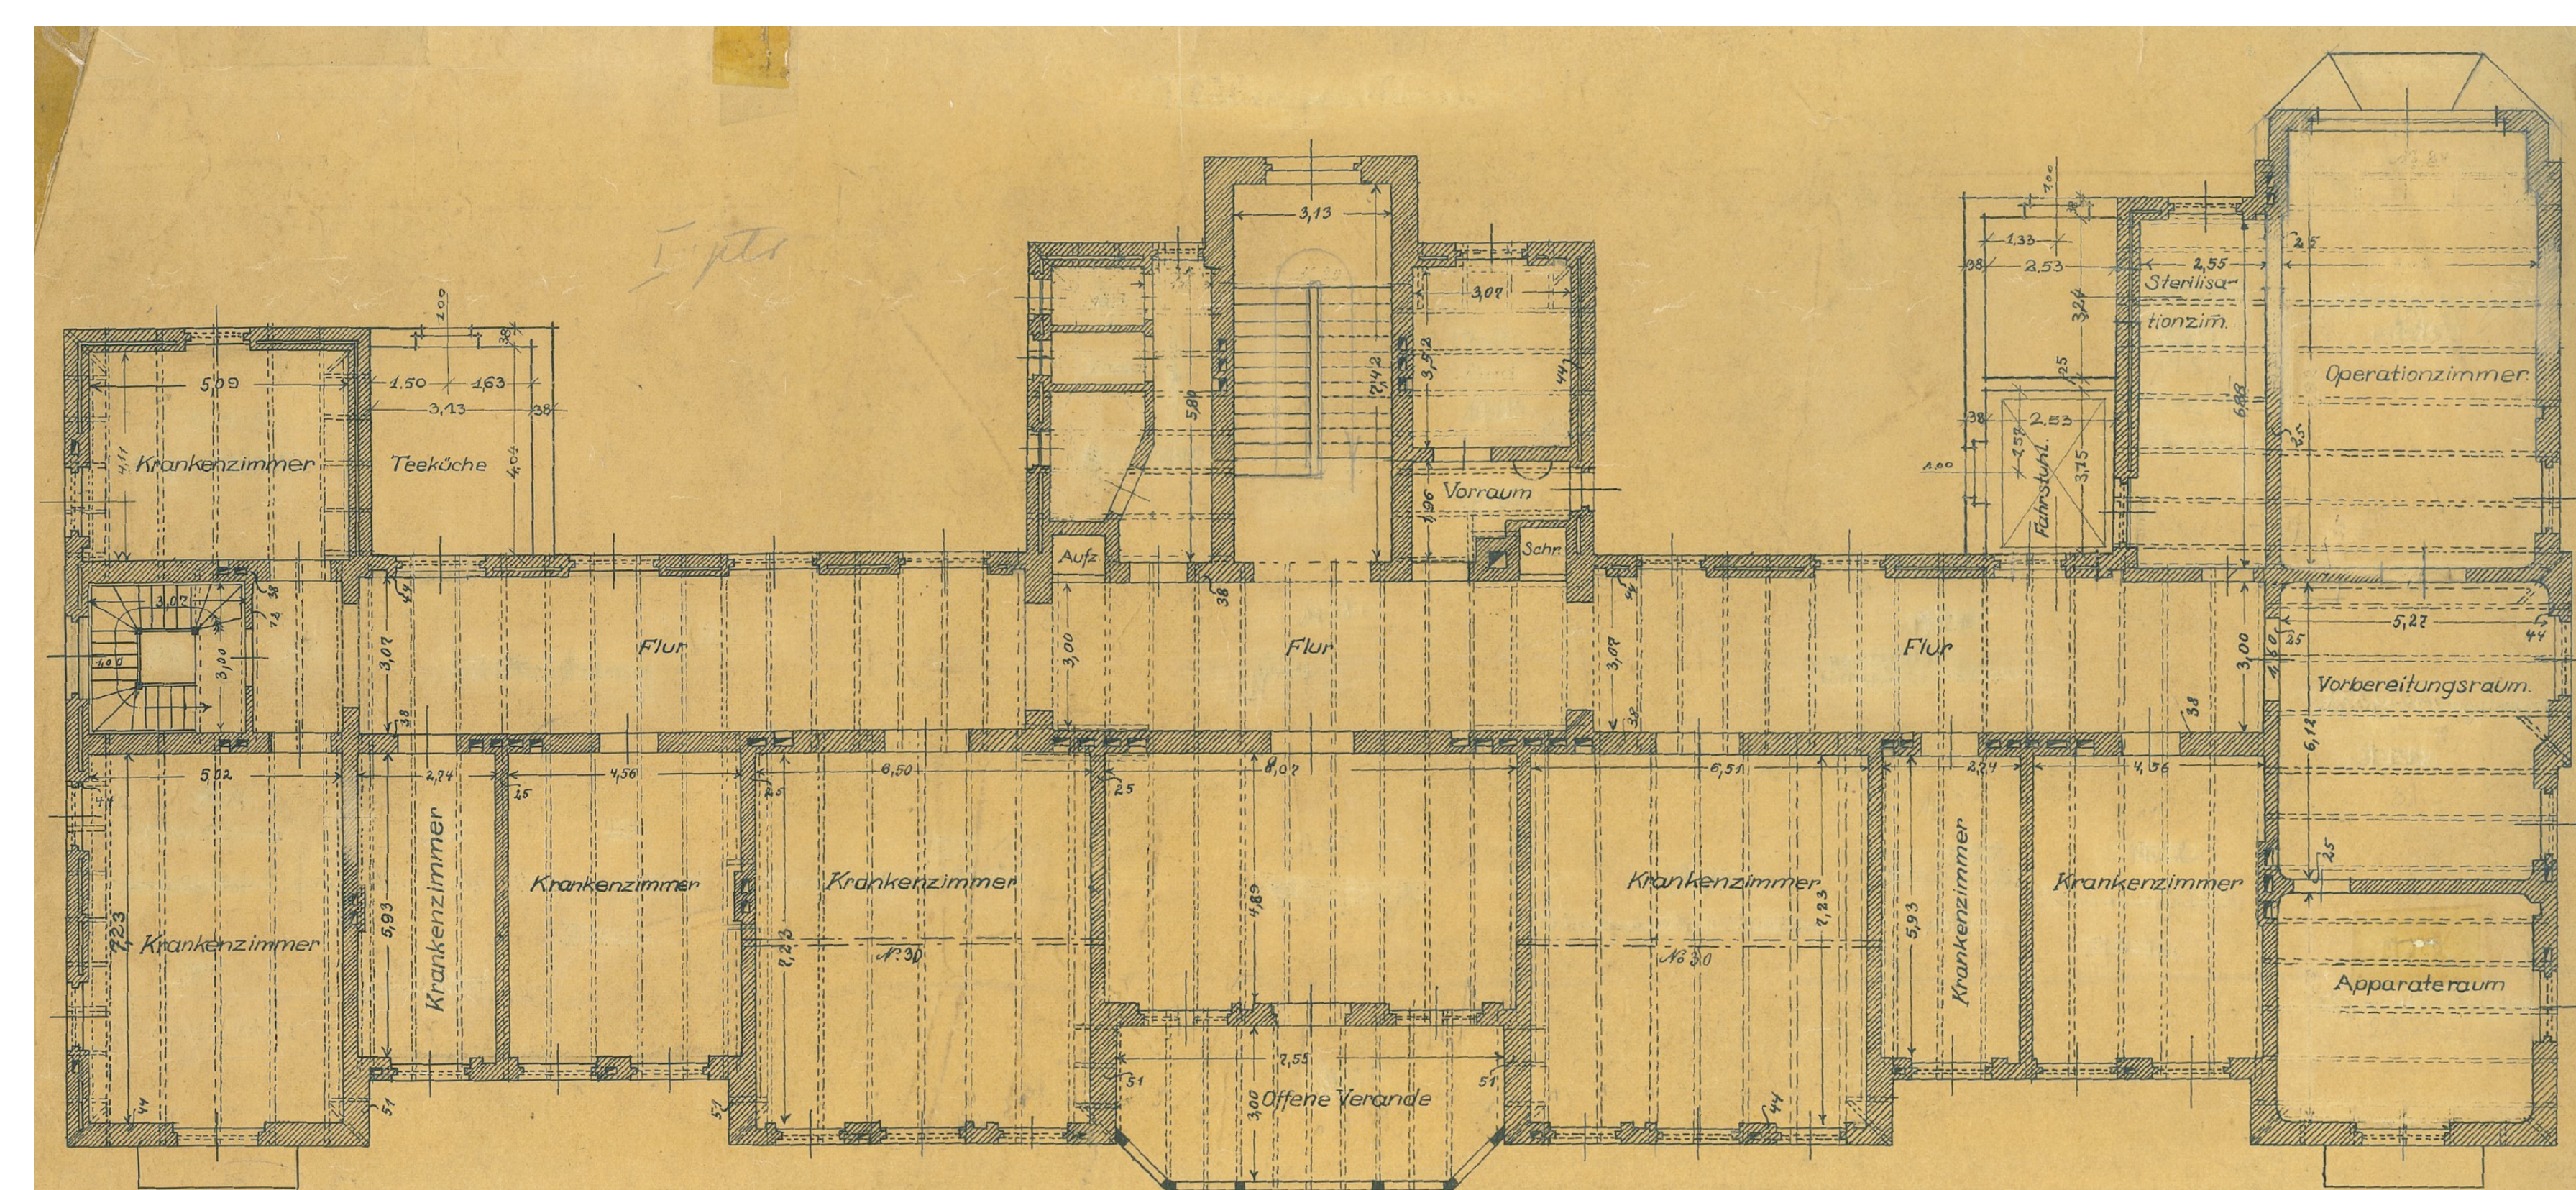

Parter

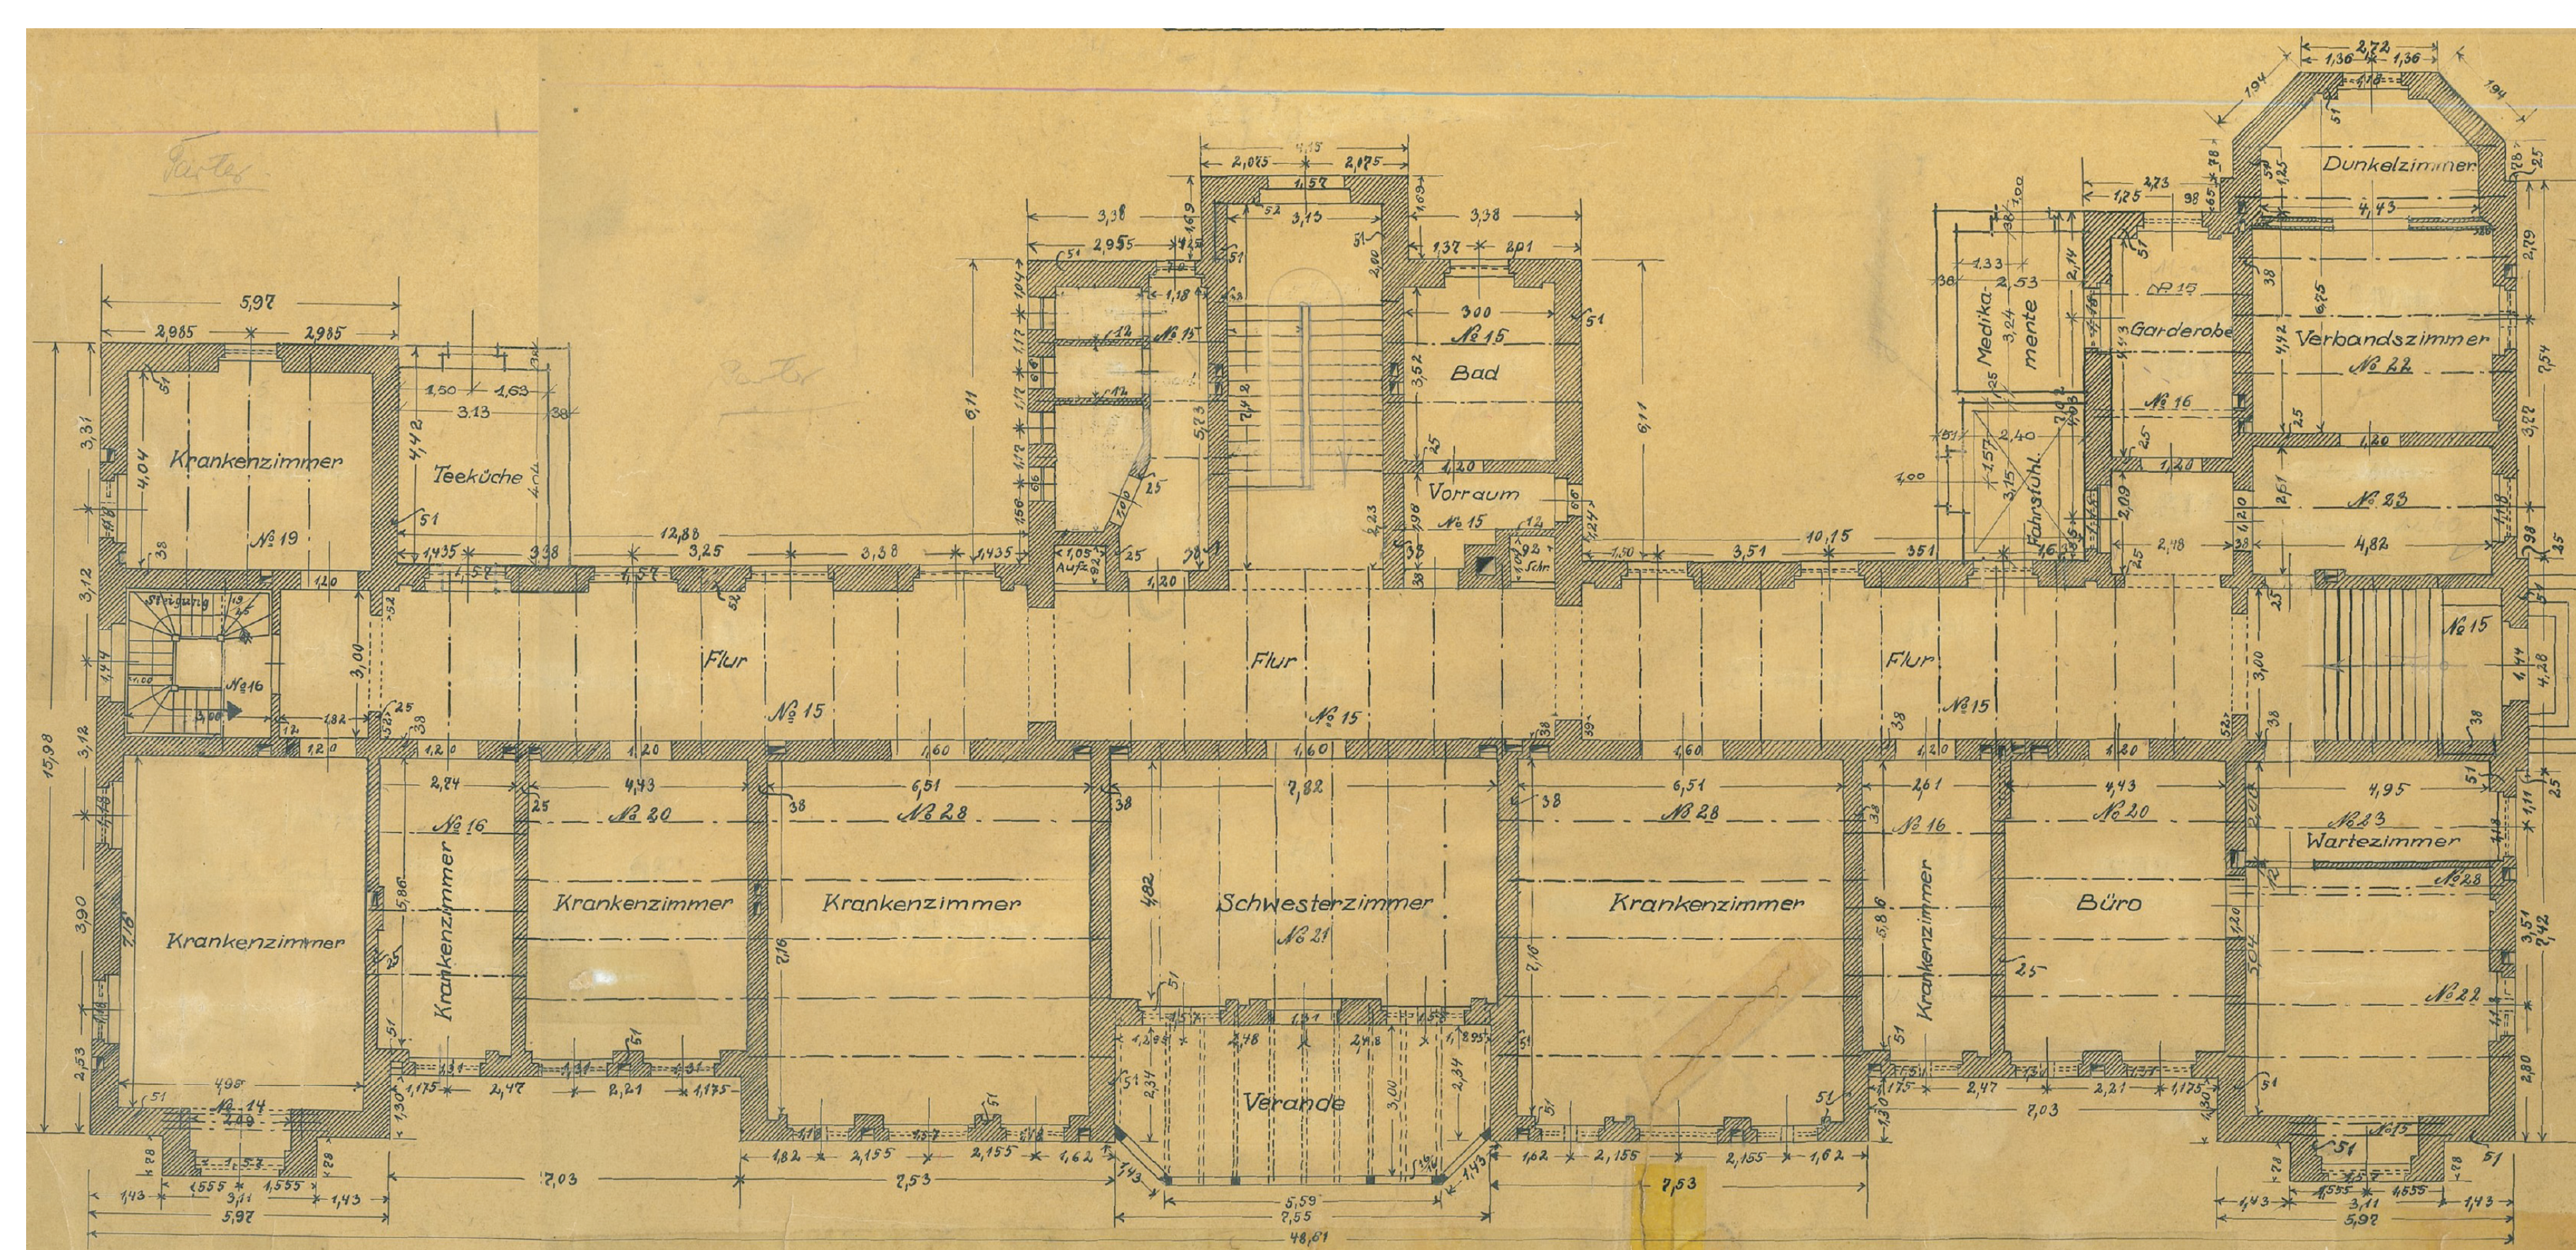

Poddasze

